


ÚZEMNÍ PLÁN VELKÉHO ÚZEMNÍHO CELKU  
**ZLÍNSKÉ AGLOMERACE**  
 SCHÉMA GRAFICKÉHO VYJÁDRĚNÍ ZÁVAZNÉ ČÁSTI

**2. ZMĚNA**

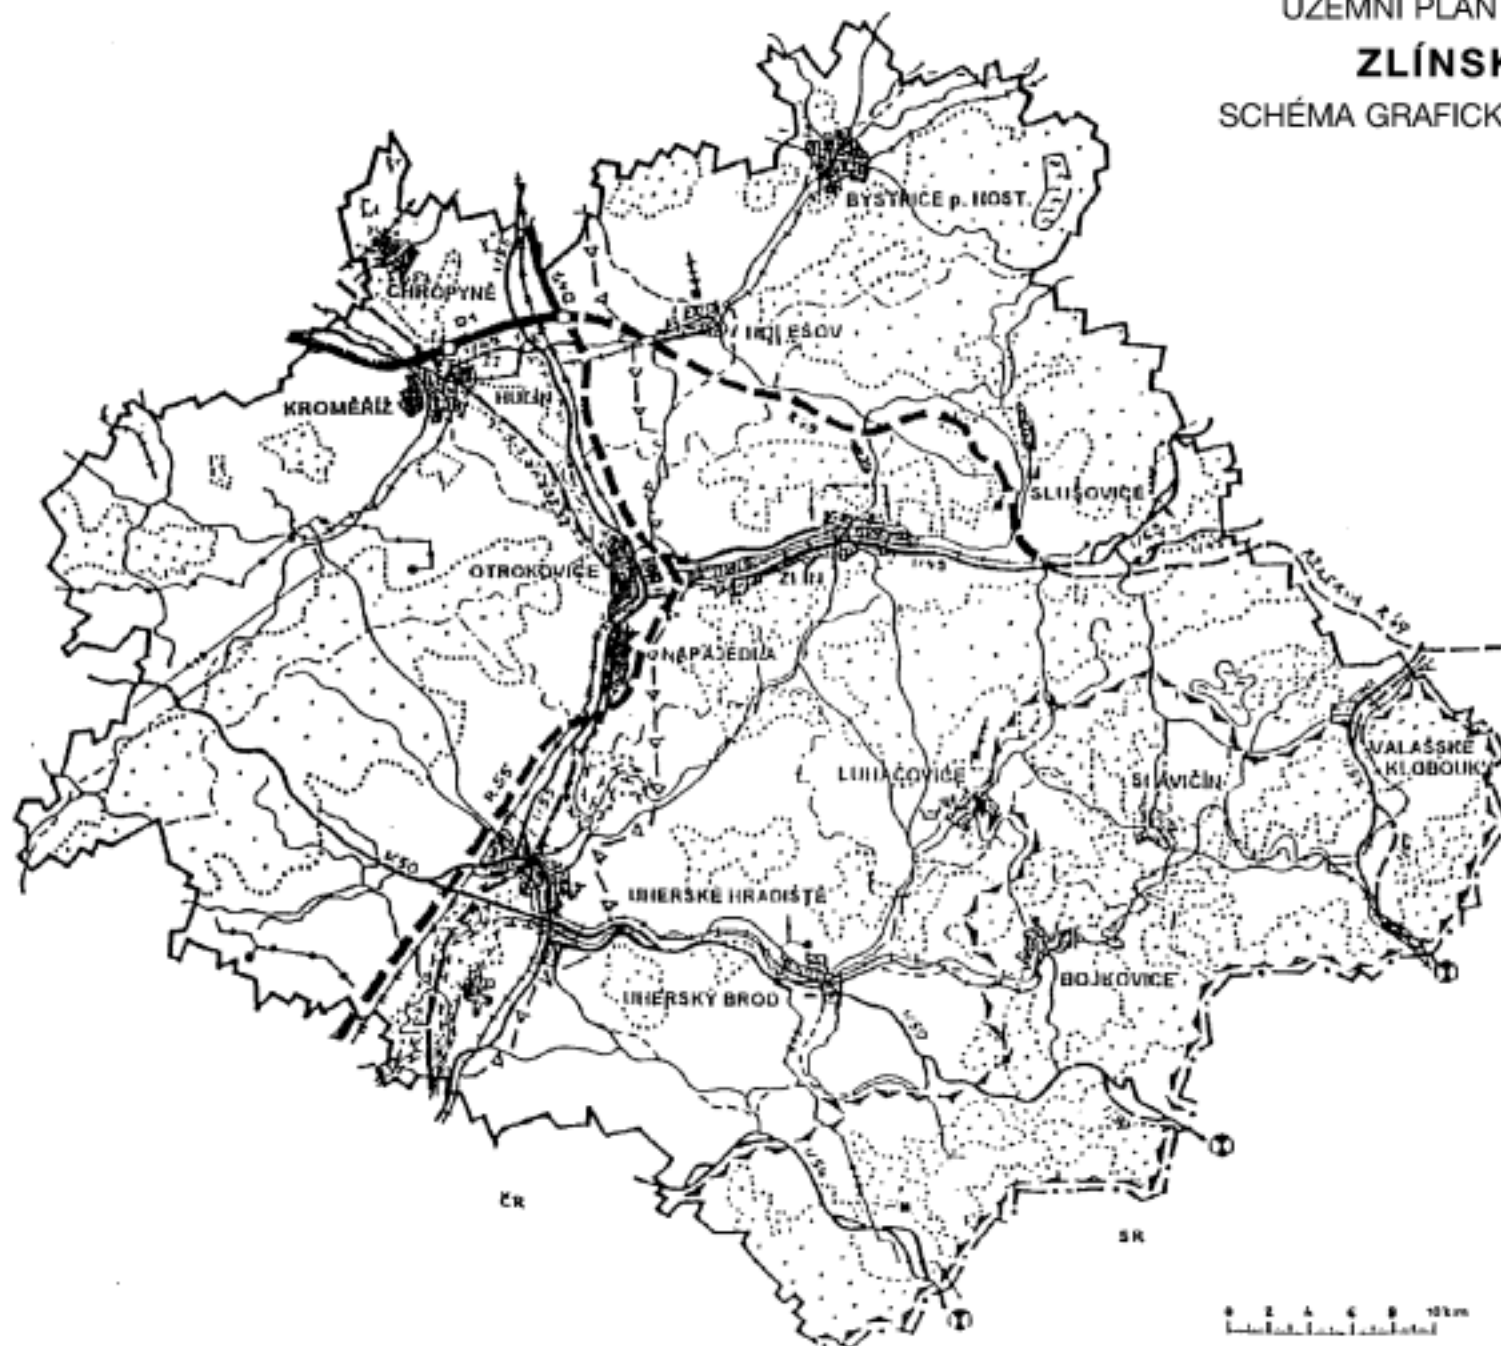

<b>SOUČASNÝ STAV</b>	
	HRANICE ŘEŠENÉHO ÚZEMÍ
	HRANICE STÁTNÍ
	HRANICE OKRESU
	HRANIČNÍ PŘECHODY
	LESY
	ŘEKY
	VODNÍ PLOCHY
	VODNÍ PLOCHY - NÁVRH
	CHVO
	VYBRANÁ SÍDLA
	SILNICE I. A II. TŘÍDY
	ŽELEŽNICE
<b>II. ZMĚNA</b>	
	DÁLNIČE D1 A D47
	RYCLOSTNÍ KOMUNIKACE R49 A R 55
	ÚPRAVY NA SILNICÍCH I. A II. TŘÍDY
	PROTIPOVODŇOVÁ OPATŘENÍ
	ELEKTRICKÉ VEDENÍ 110 kV
	VTL PLYNOVODY
	SV POMORAVÍ
<b>REZERVY PO NÁVRHOVÉM OBDOBÍ</b>	
	PRŮPLAV D-O-L A R 49